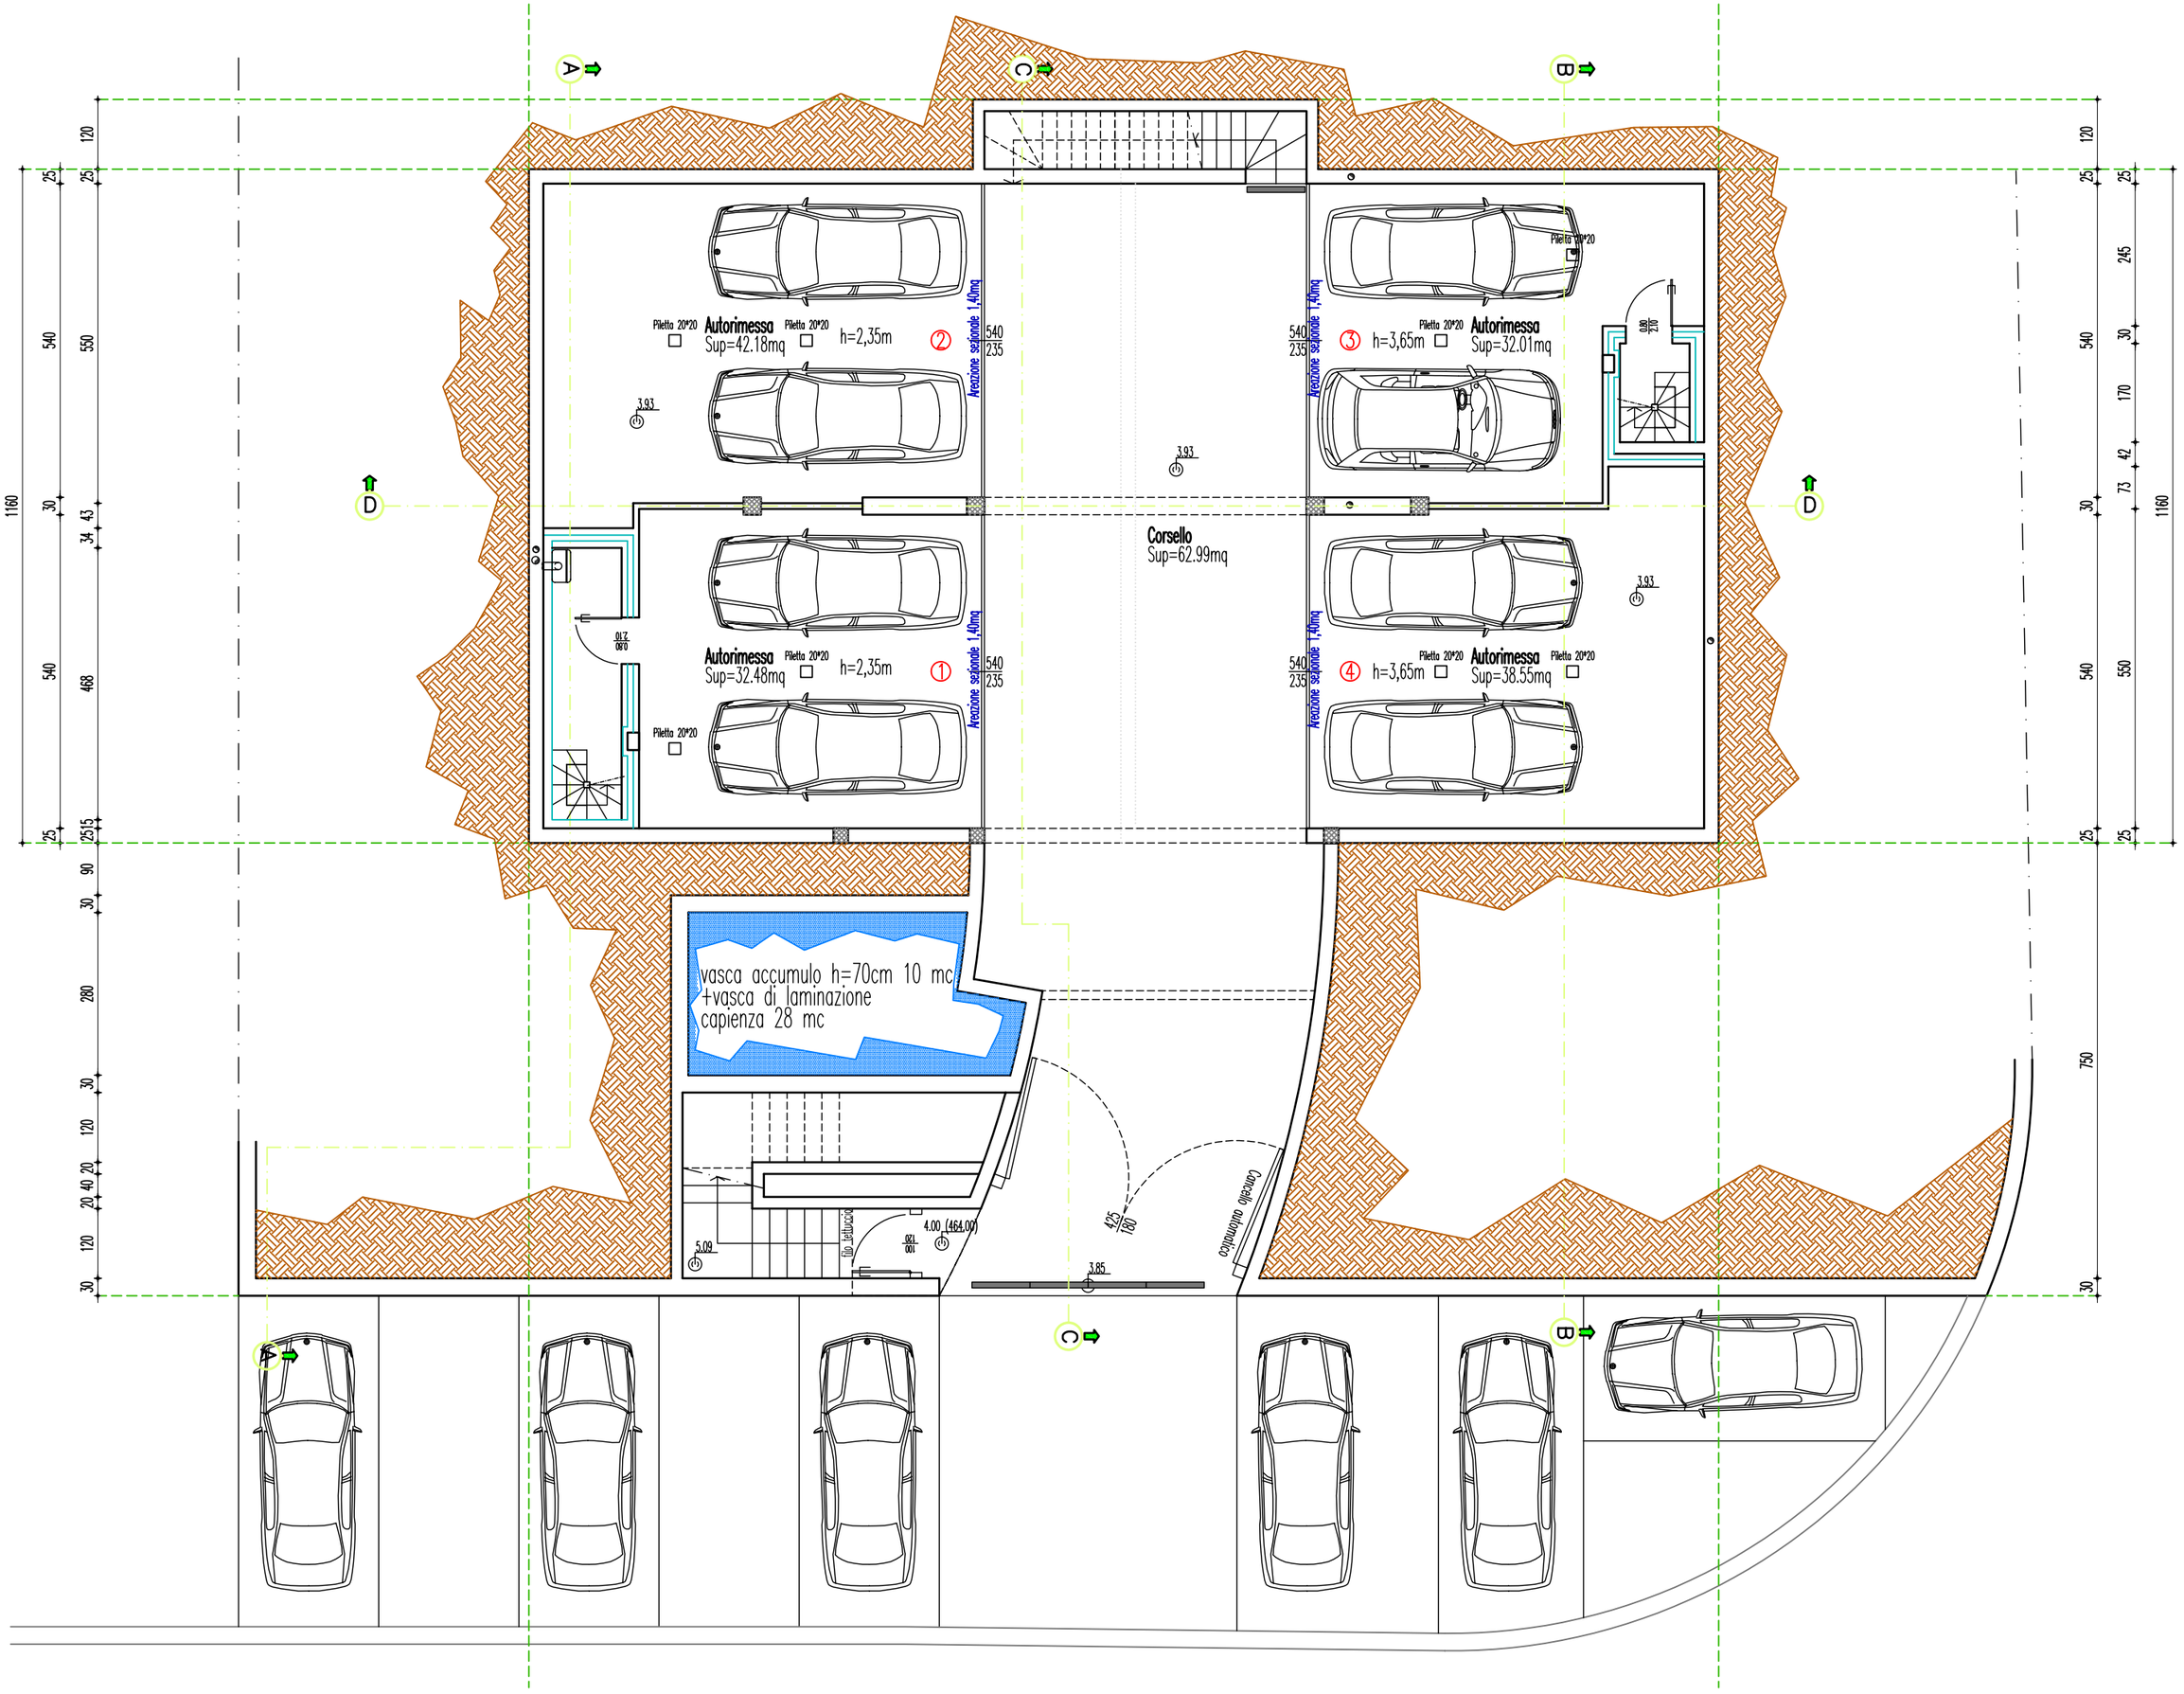

Autorimessa
Sup=42.18mq
h=2,35m
Autorimessa
Sup=32.48mq
h=2,35m
Autorimessa
Sup=32.01mq
h=3,65m
Autorimessa
Sup=38.55mq
h=3,65m
Corsello
Sup=62.99mq
Areazione sezionale 1,40mq
Pilletta 20*20
vasca accumulo h=70cm 10 mc
+vasca di laminazione
capienza 28 mc
Cancello automatico